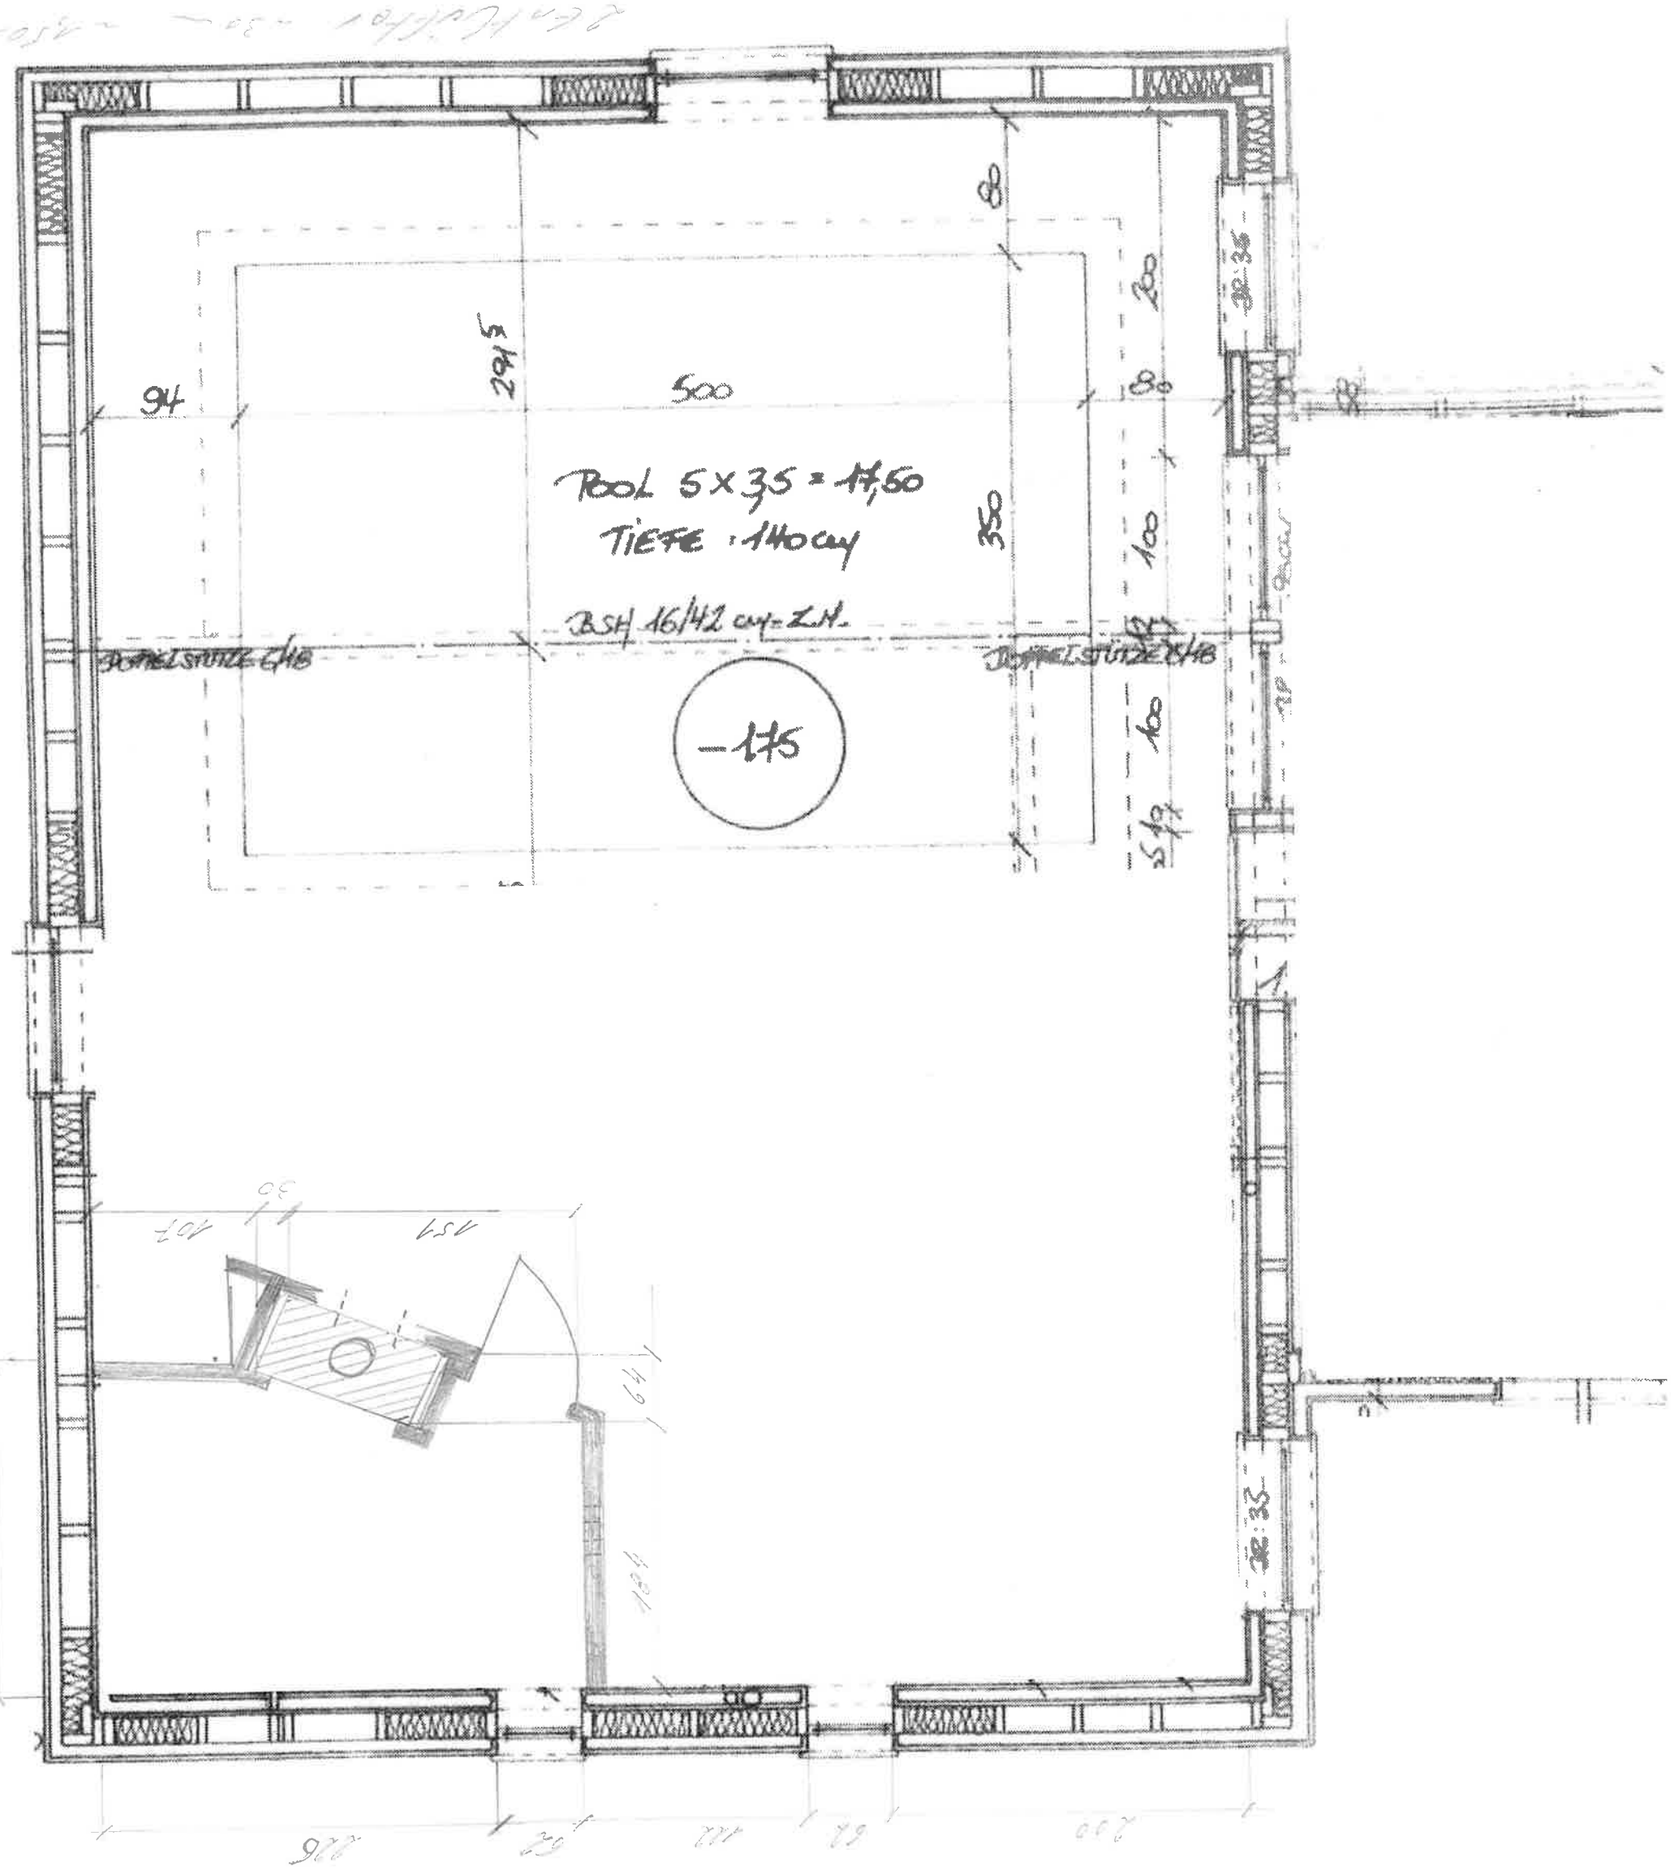

94
500
80
200
80
100
100
350
294,5
POOL 5 X 3,5 = 17,50
TIEFE : 140 cm
BSH 16/42 cm - Z.M.
DOPPELSTÜTZE C/48
DOPPELSTÜTZE C/48
-175

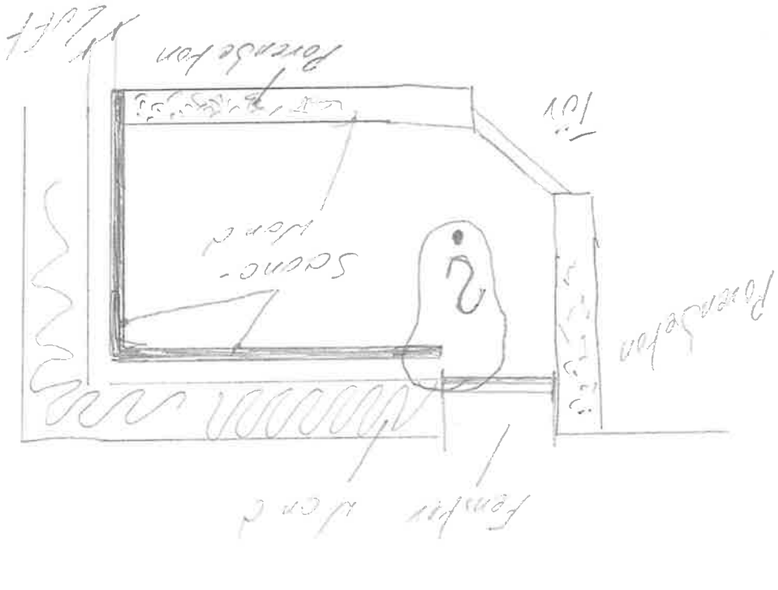

Porenbeton
Porenbeton
Fenster Wand